




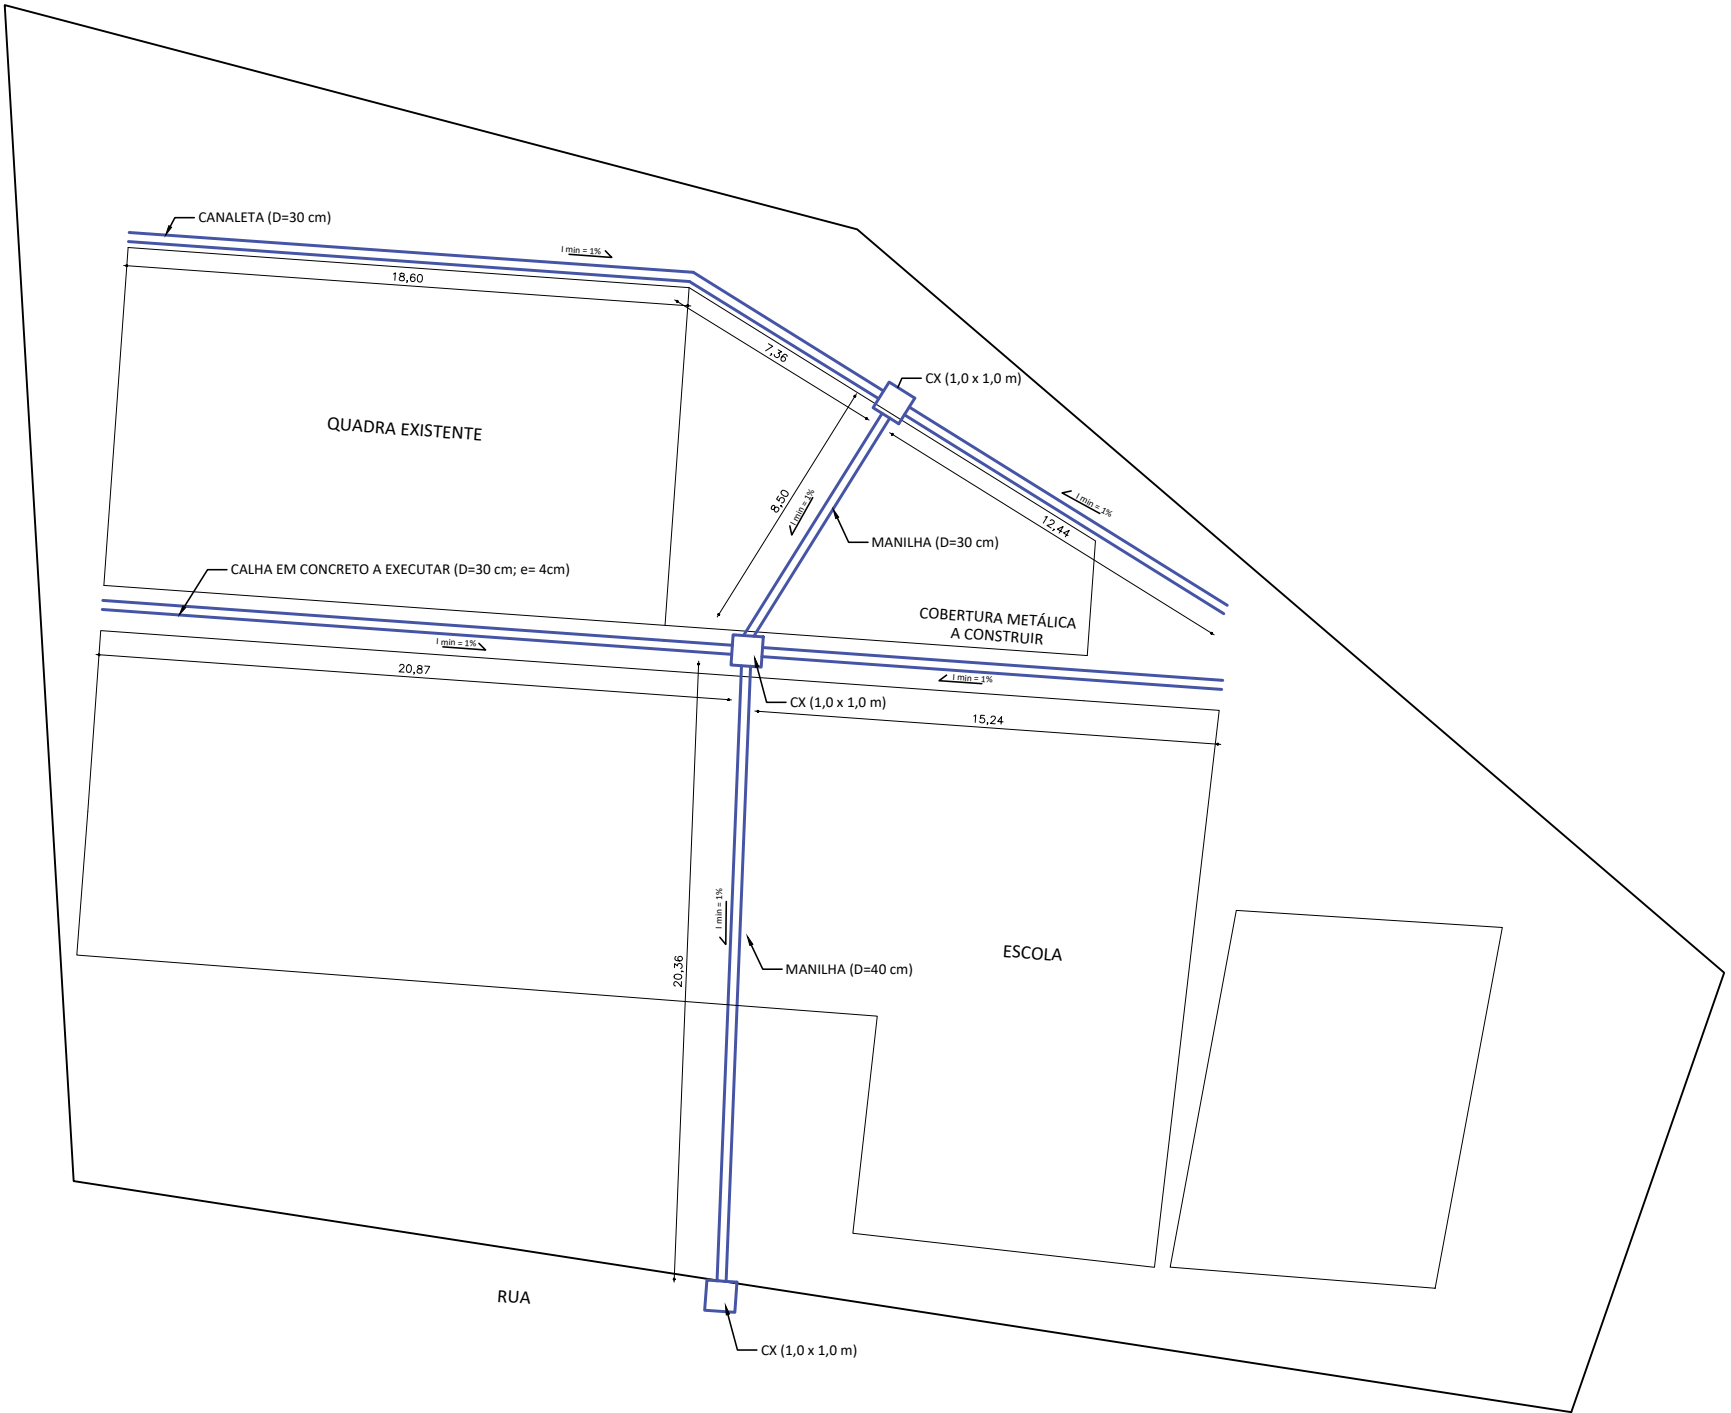


1 DRENAGEM A EXECUTAR
Escala 1:250

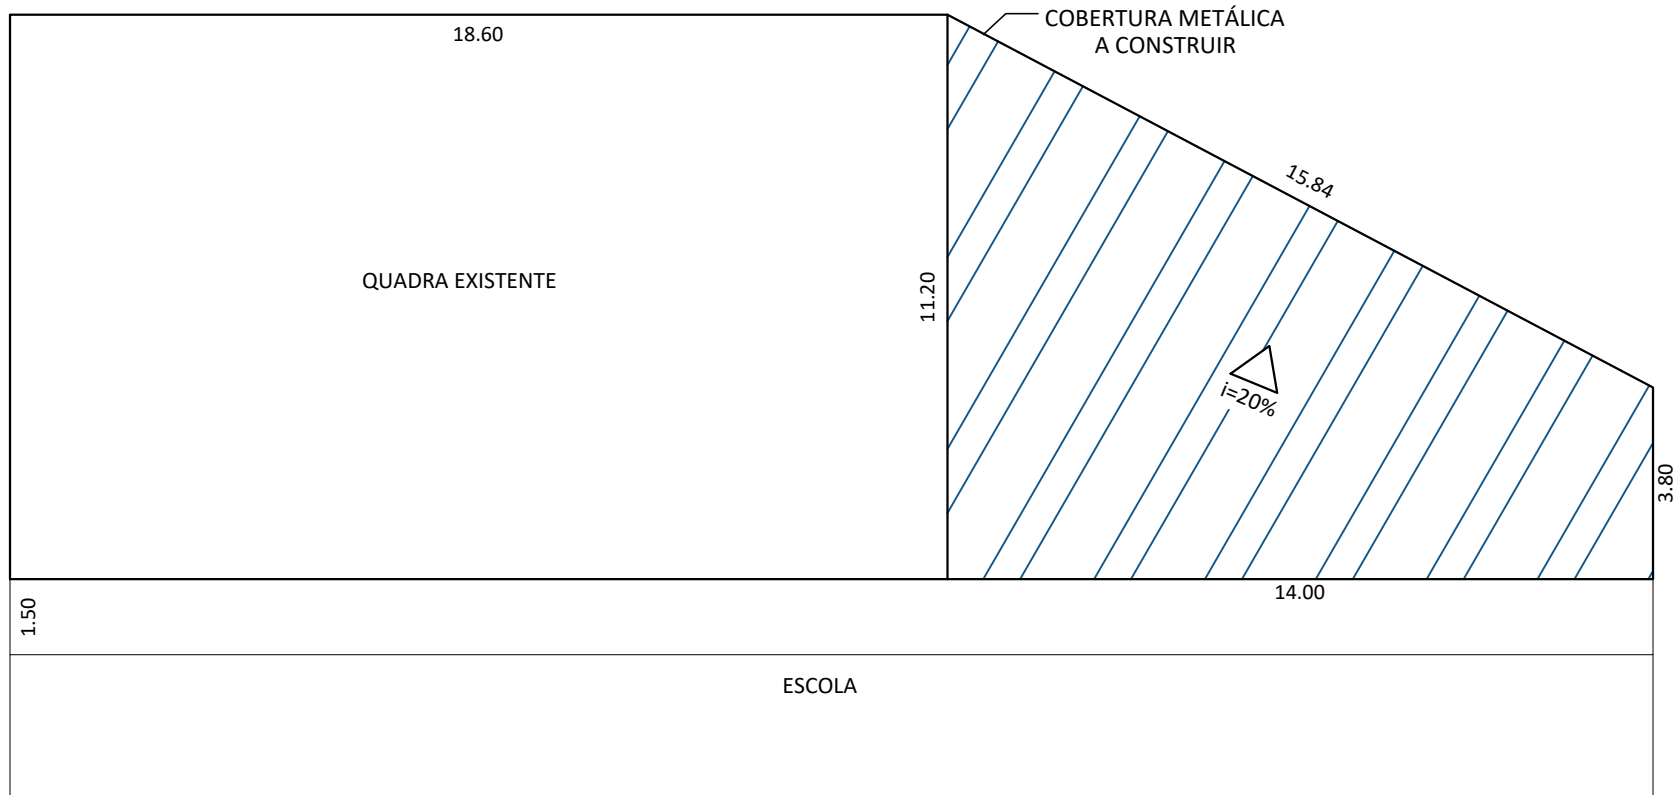

2 PLANTA BAIXA - COBERTURA A CONSTRUIR
Escala 1:150

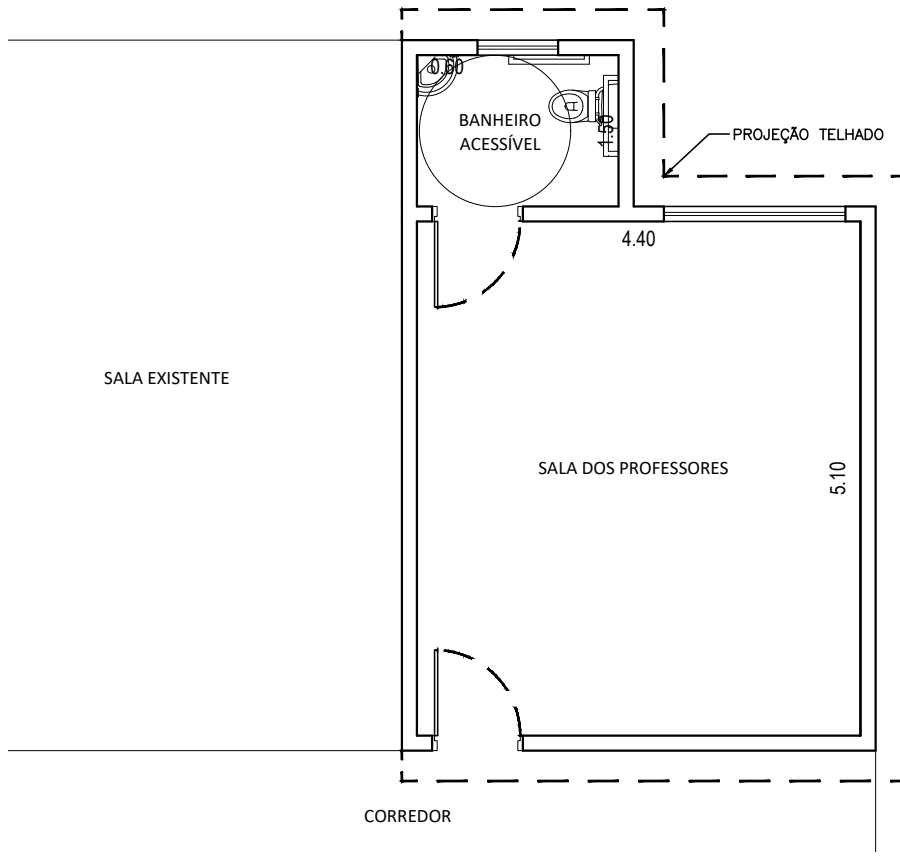

3 PLANTA BAIXA - SALA E BANHEIRO A CONSTRUIR
Escala 1:75

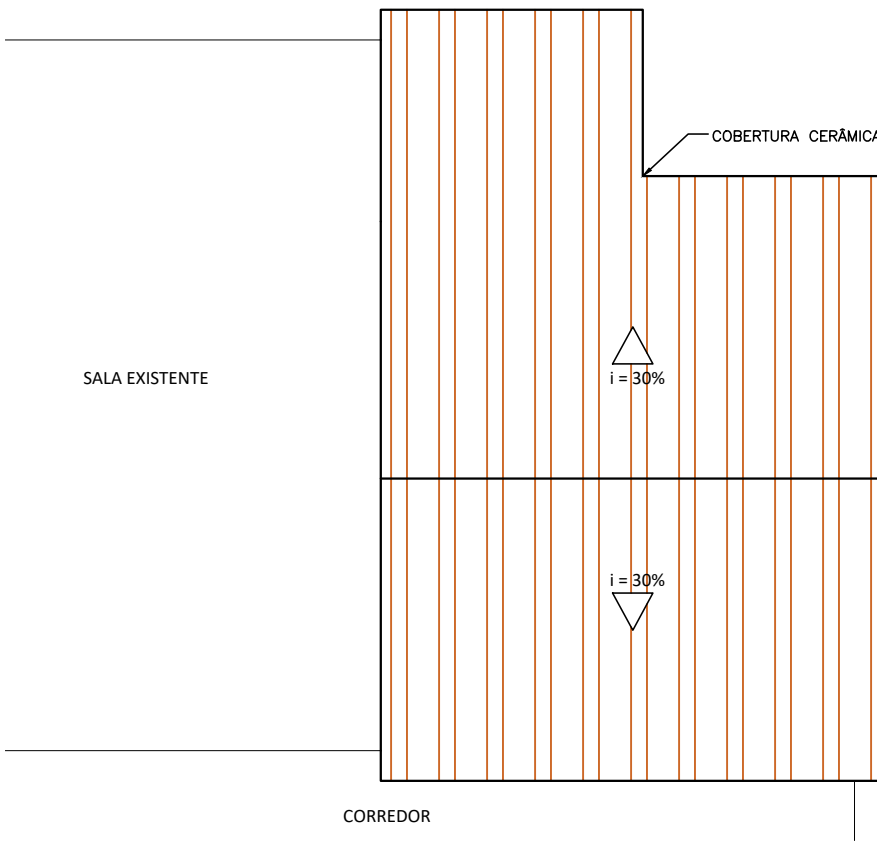

4 PLANTA DE COBERTURA
Escala 1:75

ASSOCIAÇÃO DOS MUNICÍPIOS DA MICRO REGIÃO DO VALE DO PARAIBUNA CONSÓRCIO INTERMUNICIPAL MULTIFINALITÁRIO DO VALE DO PARAIBUNA Av. Rui Barbosa, nº642, Santa Terezinha - Juiz de Fora (MG) TEL: (32)3224-8400 EMAIL: engenharia@amparzonadamatata.org.br				
PREFEITURA PREFEITURA MUNICIPAL DE CORONEL PACHECO				
CONTEÚDO CONSTRUÇÃO DE COBERTURA, SALA, BANHEIRO E EXECUÇÃO DE DRENAGEM				
LOCAL ESCOLA MUNICIPAL EDGARD PAIVA AGUIAR		ARQUIVO CPCH22_24REV00 .DWG		
ESCALA INDICADA	ÁREA -	DATA 07/10/2022	REVISÃO 00	FOLHA ARQ/DRE - 01/01
RESP. TÉCNICO: PEDRO GIOVANNI VIEIRA VIDAL CREA-MG: 59.552/D		RESP. PREFEITURA: MARCOS AURÉLIO VALÉRIO VENÂNCIO PREFEITO MUNICIPAL		